


# Wohnung 5 – 1. Obergeschoss

## GRUNDRISS & WOHNFLÄCHEN

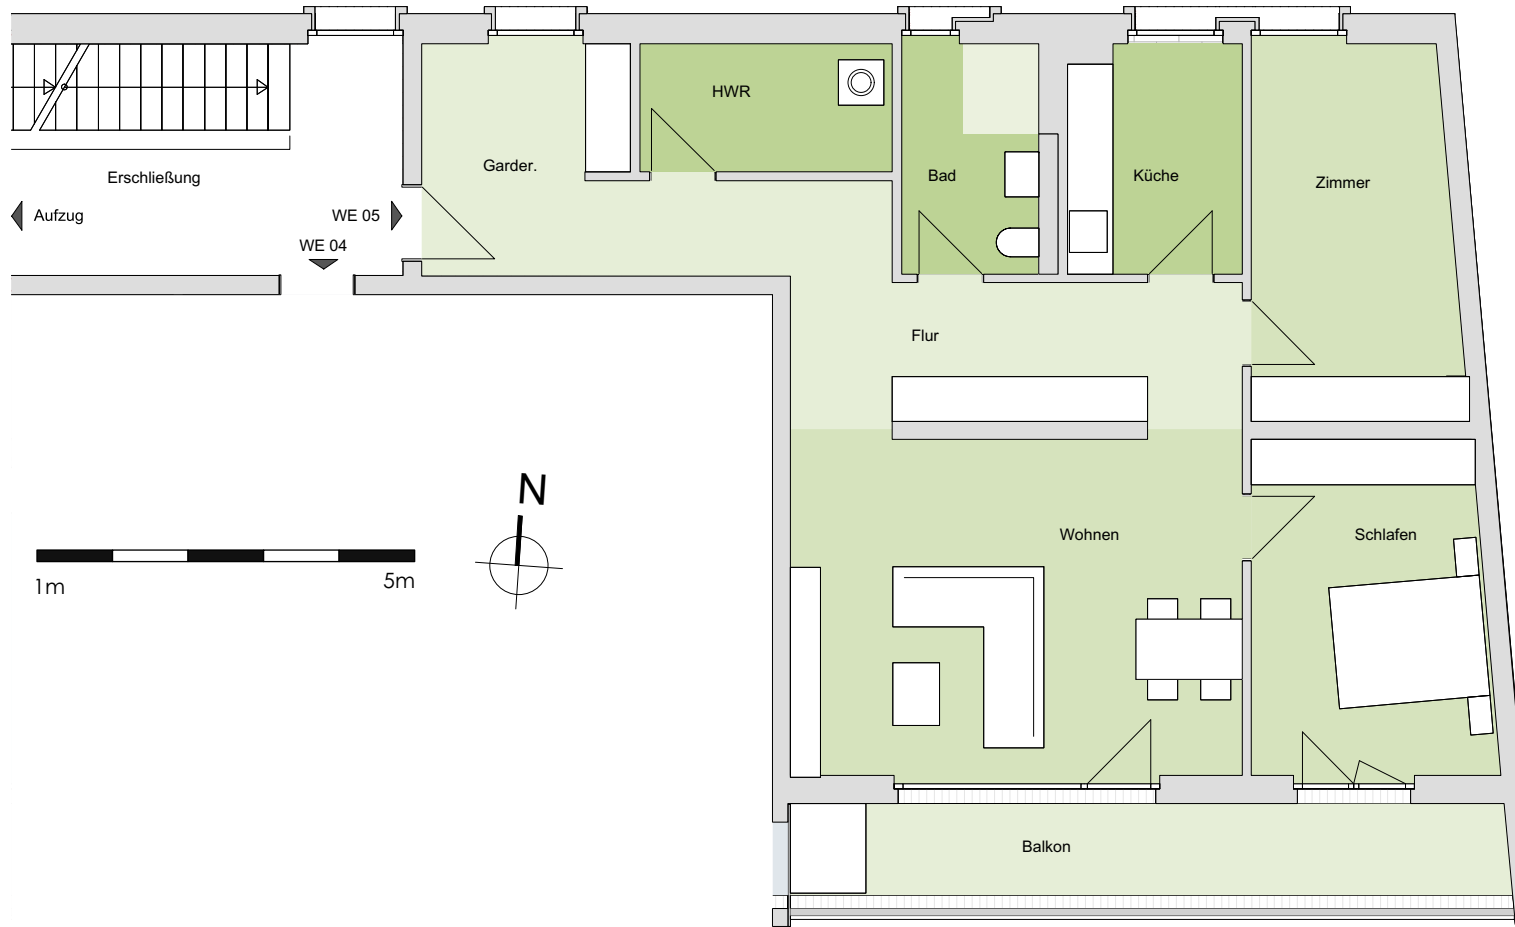

Wohnung 05, 3 Zimmer



### Wohnung 5

3 Zimmer / Küche / Bad / Balkon

| Raum              | m <sup>2</sup> |
|-------------------|----------------|
| Wohnen            | 26,90          |
| Schlafen          | 13,69          |
| Zimmer            | 13,18          |
| Küche             | 6,81           |
| Flur              | 15,01          |
| Bad               | 5,93           |
| HWR               | 5,60           |
| Garderobe         | 8,33           |
| Balkon (50 %)     | 7,03           |
| <b>Wohnfläche</b> | <b>102,48</b>  |

VERTRIEB DURCH:



**Karsten Leßmann**

Krausenstraße 46  
30171 Hannover

Tel.: 0511 / 67510-871  
verkauf@meravis.de  
www.meravis.de