

# Wohnung 6 – 2. Obergeschoss

## GRUNDRISS & WOHNFLÄCHEN



### Wohnung 6

3 Zimmer / Küche / Bad / Balkon

Raum	m <sup>2</sup>
Wohnen	24,20
Schlafen	14,21
Zimmer	14,25
Küche	5,56
Flur	10,88
Bad	5,46
HWR	3,40
Garderobe	2,48
Balkon (50 %)	6,22

**Wohnfläche** 86,66


VERTRIEB DURCH:



**Karsten Leßmann**

Krausenstraße 46  
30171 Hannover

Tel.: 0511 / 67510-871  
verkauf@meravis.de  
www.meravis.de

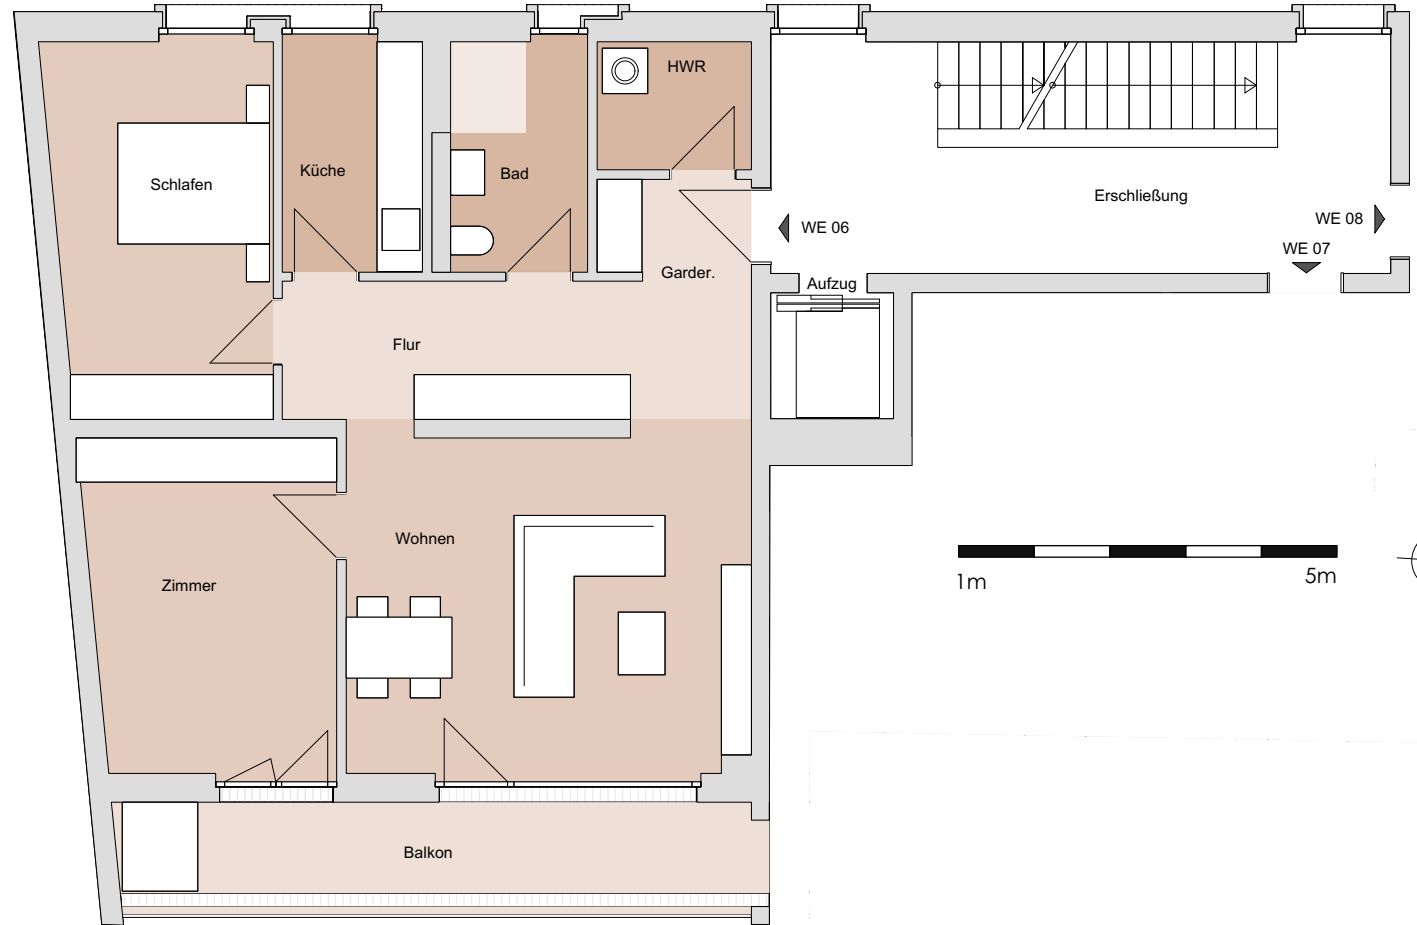

**Wohnung 06, 3 Zimmer**