


Wohnung 11 – Maisonette – 3. Obergeschoss und Dachgeschoss (untere Ebene)

GRUNDRISS & WOHNFLÄCHEN

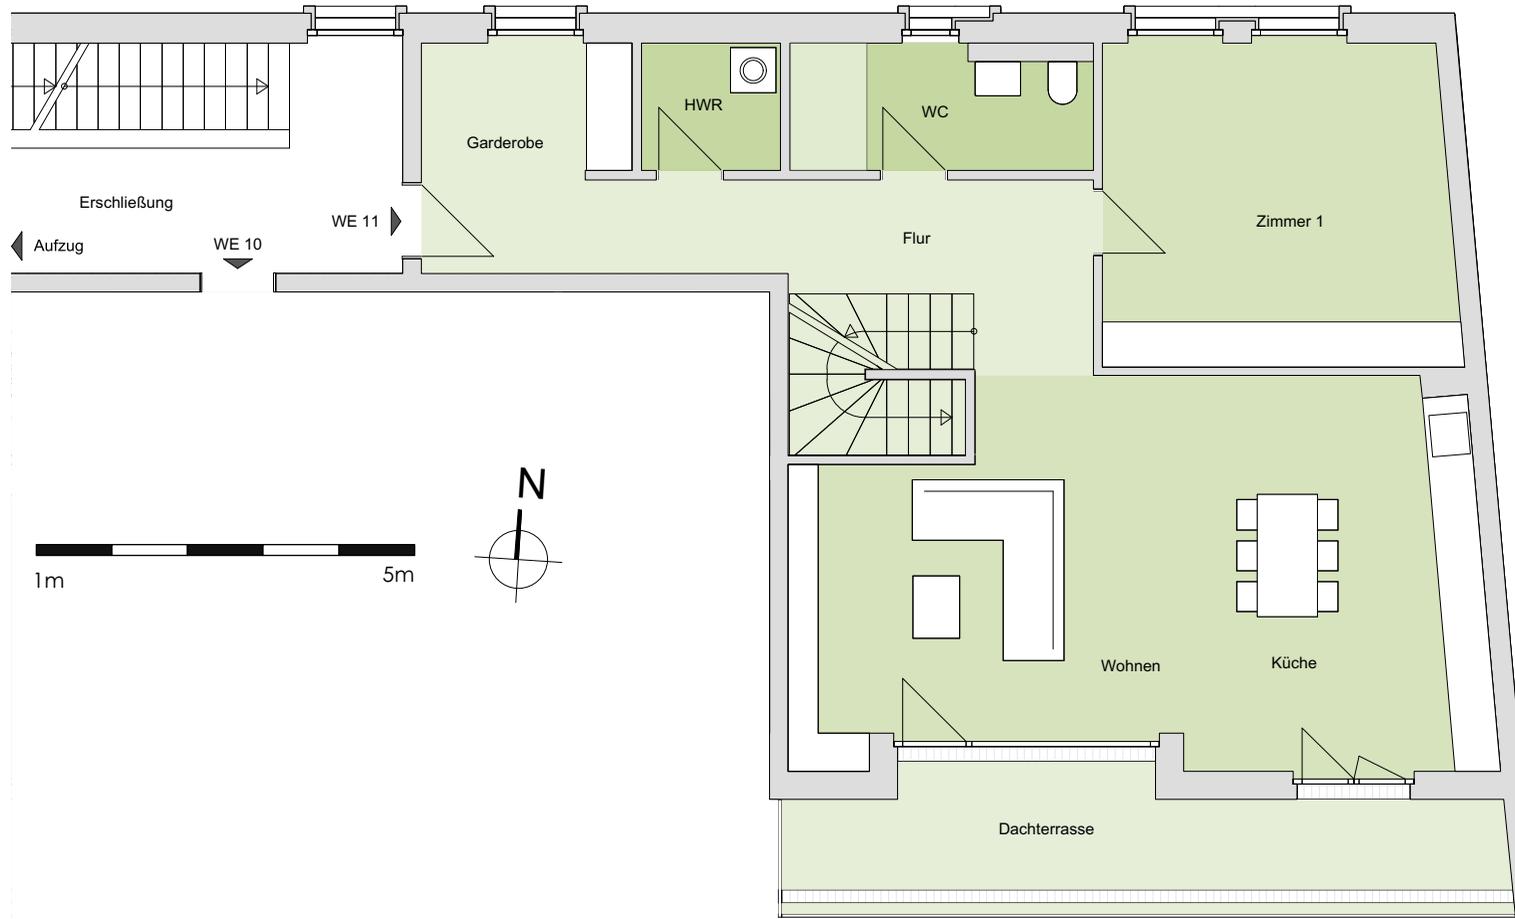

Wohnung 11, Maisonette,
3. Obergeschoss



Wohnung 11 untere Ebene

Raum	m ²
Zimmer 1	19,66
Wohnen	28,44
Küche	14,49
Flur	13,75
WC	6,73
Garderobe	4,94
HWR	3,08
Dachterrasse (50 %)	8,54
Wohnfläche untere Ebene	99,63

VERTRIEB DURCH:



Karsten Leßmann

Krausenstraße 46
30171 Hannover

Tel.: 0511 / 67510-871
verkauf@meravis.de
www.meravis.de

Wohnung 11 – Maisonette – 3. Obergeschoss und Dachgeschoss (obere Ebene)


GRUNDRISS & WOHNFLÄCHEN



Wohnung 11 obere Ebene

Raum	m ²
Schlafen	19,29
Kind	11,49
Kind	8,87
Bad	7,73
Flur	4,98

Wohnfläche obere Ebene	52,36
Gesamtwohnfläche	151,99

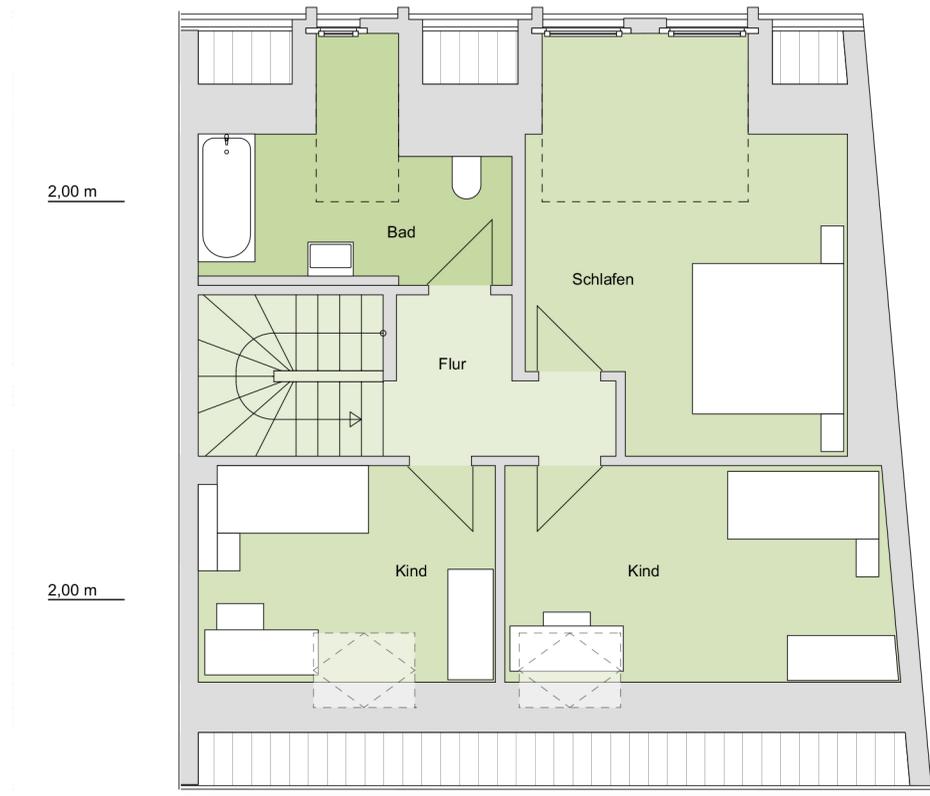

Wohnung 11, Maisonette,
Dachgeschoss

1m 5m



VERTRIEB DURCH:



Karsten Leßmann

Krausenstraße 46
30171 Hannover

Tel.: 0511 / 67510-871
verkauf@meravis.de
www.meravis.de