

# Am grünen Bogen

Rundum Zuhause

Rosalind-Franklin-Allee 38 (Haus-2)  
EG - Links 1556/0013 (3-Zimmer)

## Flächenaufstellung:


Flur	7,95 m <sup>2</sup>
Abst. Gard.	1,66 m <sup>2</sup>
Wohnen	24,94 m <sup>2</sup>
Zimmer	11,38 m <sup>2</sup>
Schlafen	15,88 m <sup>2</sup>
Bad	11,08 m <sup>2</sup>
Kochen	15,70 m <sup>2</sup>
Abstellraum	4,94 m <sup>2</sup>
Terrasse 25% angerechnet	1,30 m <sup>2</sup>
<b>Gesamt</b>	<b>94,83 m<sup>2</sup></b>

 abgehängte Decke/  
Deckenkoffer

 Ablage



Rosalind-Franklin-Allee

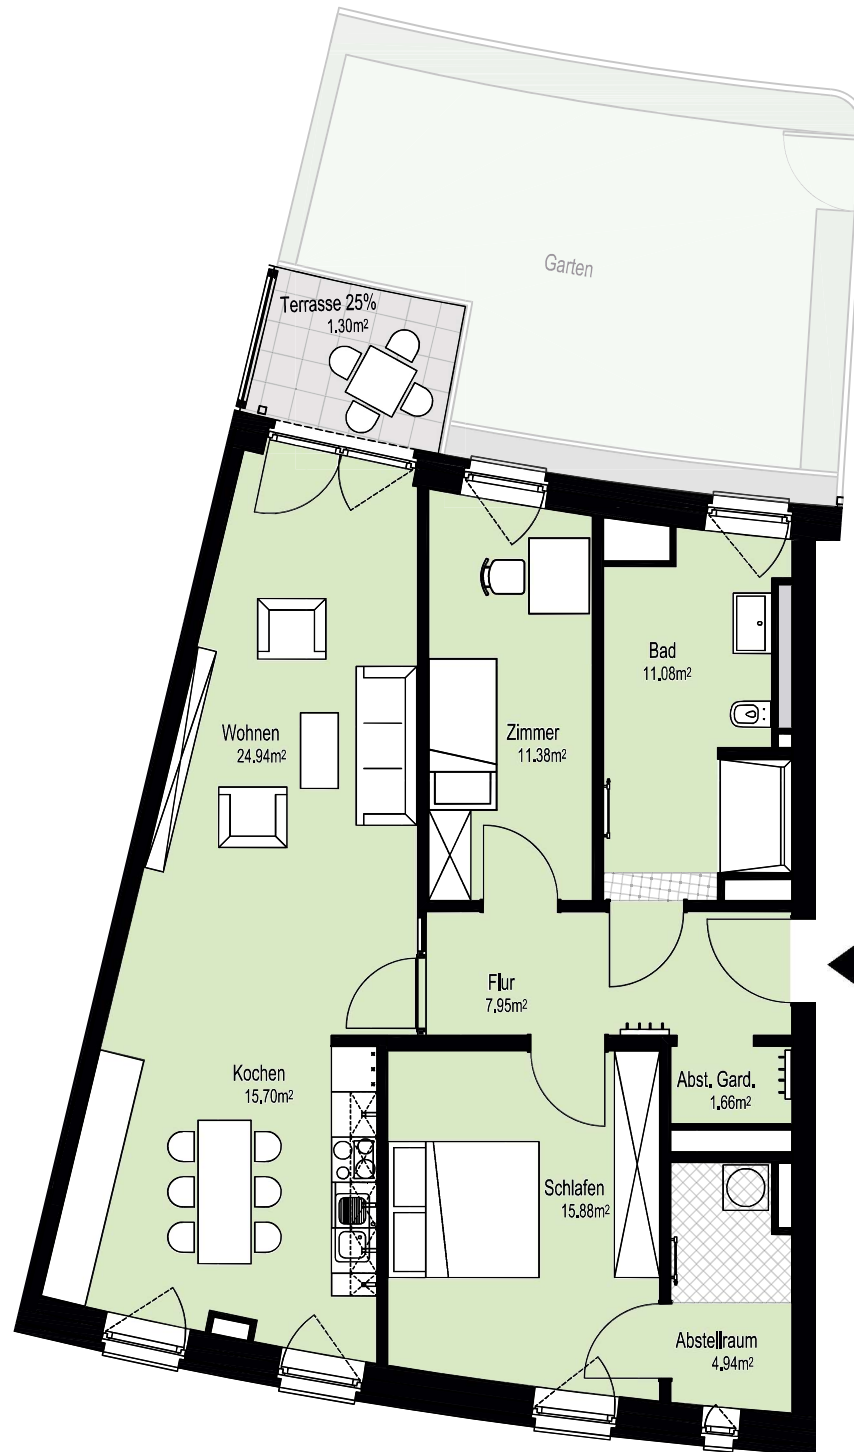

Nur für Rollstuhlgerechte-  
Bäder:  
abweichende Ausstattung für  
Rollstuhlgerechtes Bad möglich

Alle Maße und Angaben sind  
freibleibend und unverbindlich.  
Änderungen in der Planung,  
Ausführungsart und den  
vorgesehenen Baustoffen  
behält sich der Auftraggeber  
vor, soweit sie sich als  
zweckmäßig oder notwendig  
erweisen oder auf behördlichen  
Auflagen beruhen. Die  
Darstellung der Möblierung ist  
beispielhaft und nicht im  
Lieferumfang enthalten.

