

Am grünen Bogen

Rundum Zuhause


Rosalind-Franklin-Allee 38 (Haus-2)
EG - Rechts 1556/0015 (2-Zimmer)

Flächenaufstellung:

Flur Gard.	9,95 m ²
Wohnen	30,32 m ²
Schlafen	16,35 m ²
Bad	9,31 m ²
Kochen	11,98 m ²
Terrasse 25% angerechnet	1,14 m ²
Gesamt	79,05 m²



Rosalind-Franklin-Allee

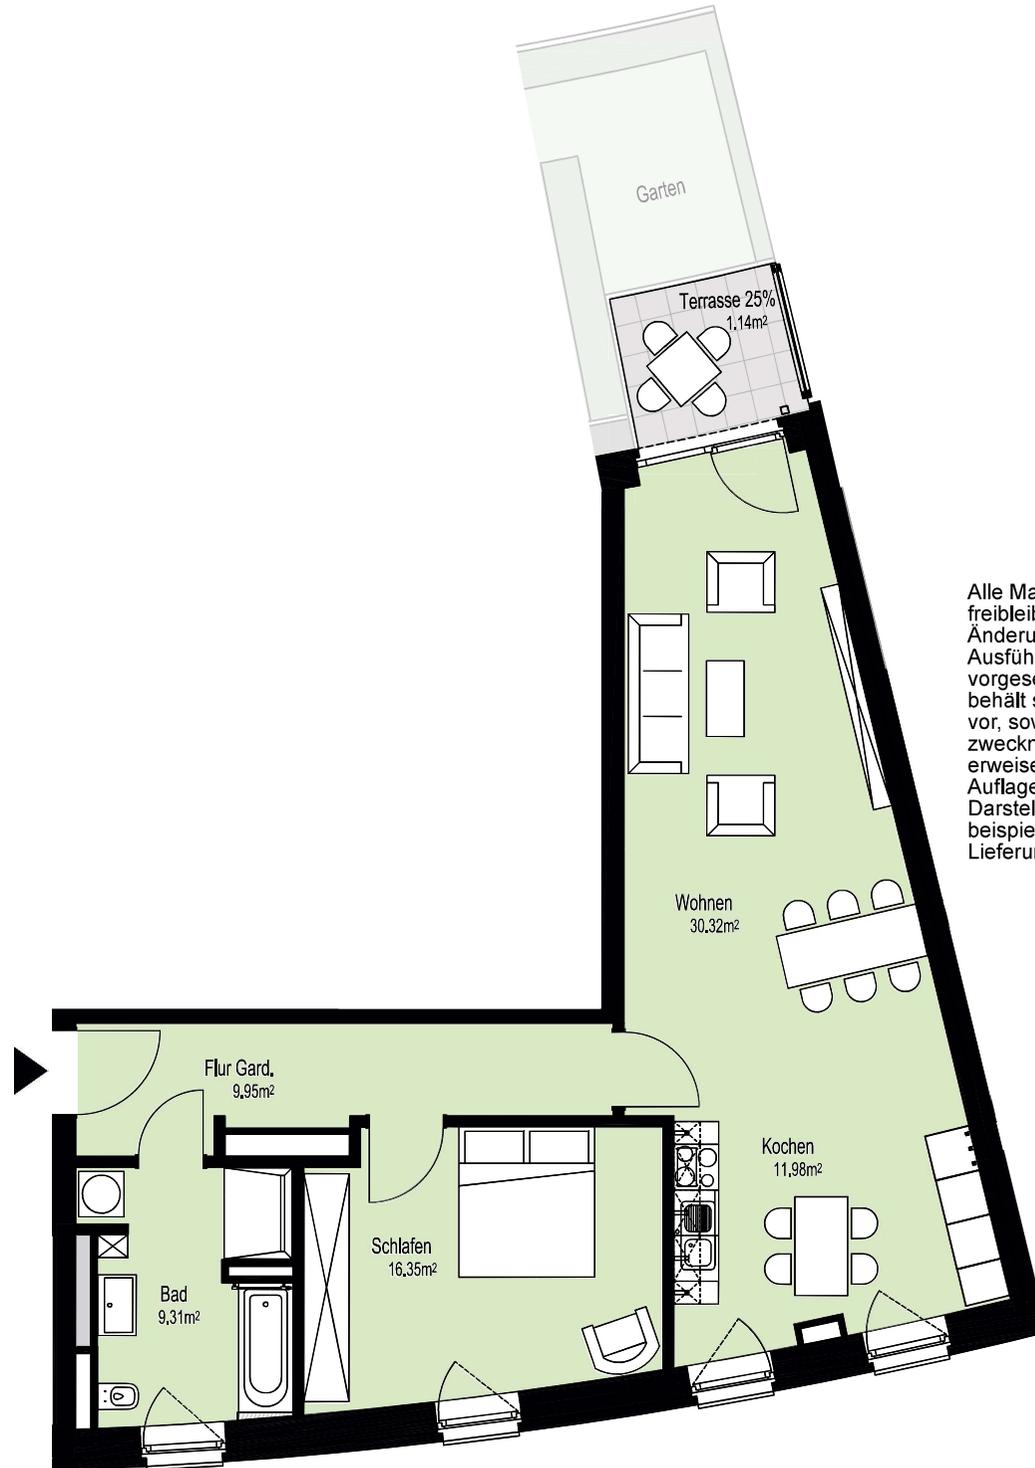

Alle Maße und Angaben sind freibleibend und unverbindlich. Änderungen in der Planung, Ausführungsart und den vorgesehenen Baustoffen behält sich der Auftraggeber vor, soweit sie sich als zweckmäßig oder notwendig erweisen oder auf behördlichen Auflagen beruhen. Die Darstellung der Möblierung ist beispielhaft und nicht im Lieferumfang enthalten.