

Am grünen Bogen

Rundum Zuhause

Rosalind-Franklin-Allee 40 (Haus-3)
EG - Links 1556/0025 (3-Zimmer)


Flächenaufstellung:

Flur	6,95 m ²
Abst. Gard.	2,48 m ²
Wohnen	23,56 m ²
Schlafen	17,39 m ²
Zimmer	10,50 m ²
Bad	11,46 m ²
Kochen	9,89 m ²
Abstellraum	3,82 m ²
Loggia 50% angerechnet	3,40 m ²
Terrasse 25% angerechnet	1,30 m ²

Gesamt 90,75 m²



Rosalind-Franklin-Allee

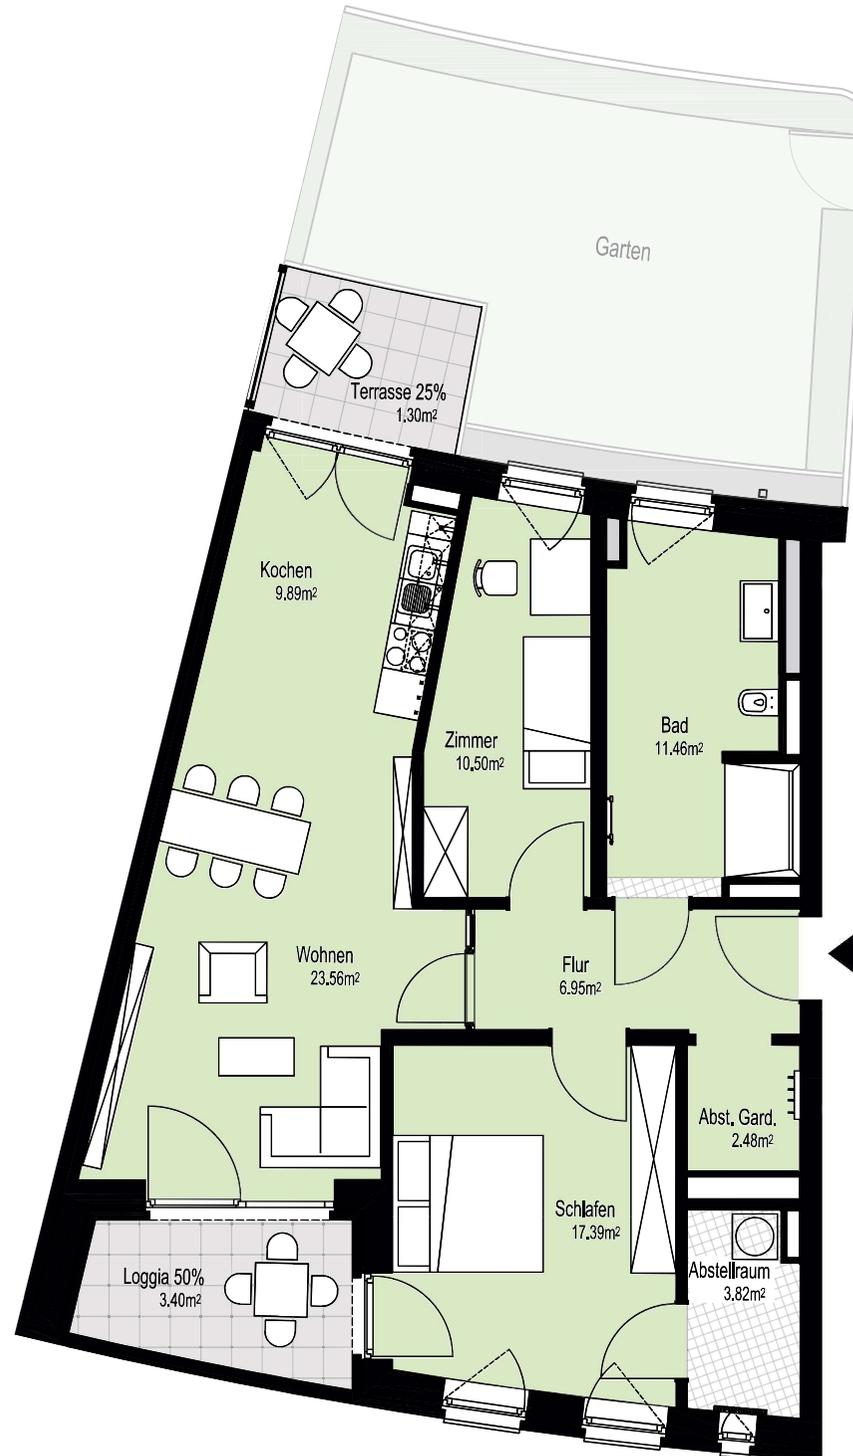

Nur für Rollstuhlgerechte-Bäder:
abweichende Ausstattung für Rollstuhlgerechtes Bad möglich

Alle Maße und Angaben sind freibleibend und unverbindlich. Änderungen in der Planung, Ausführungsart und den vorgesehenen Baustoffen behält sich der Auftraggeber vor, soweit sie sich als zweckmäßig oder notwendig erweisen oder auf behördlichen Auflagen beruhen. Die Darstellung der Möblierung ist beispielhaft und nicht im Lieferumfang enthalten.

